



1

Fasad mot Väster

1 : 100

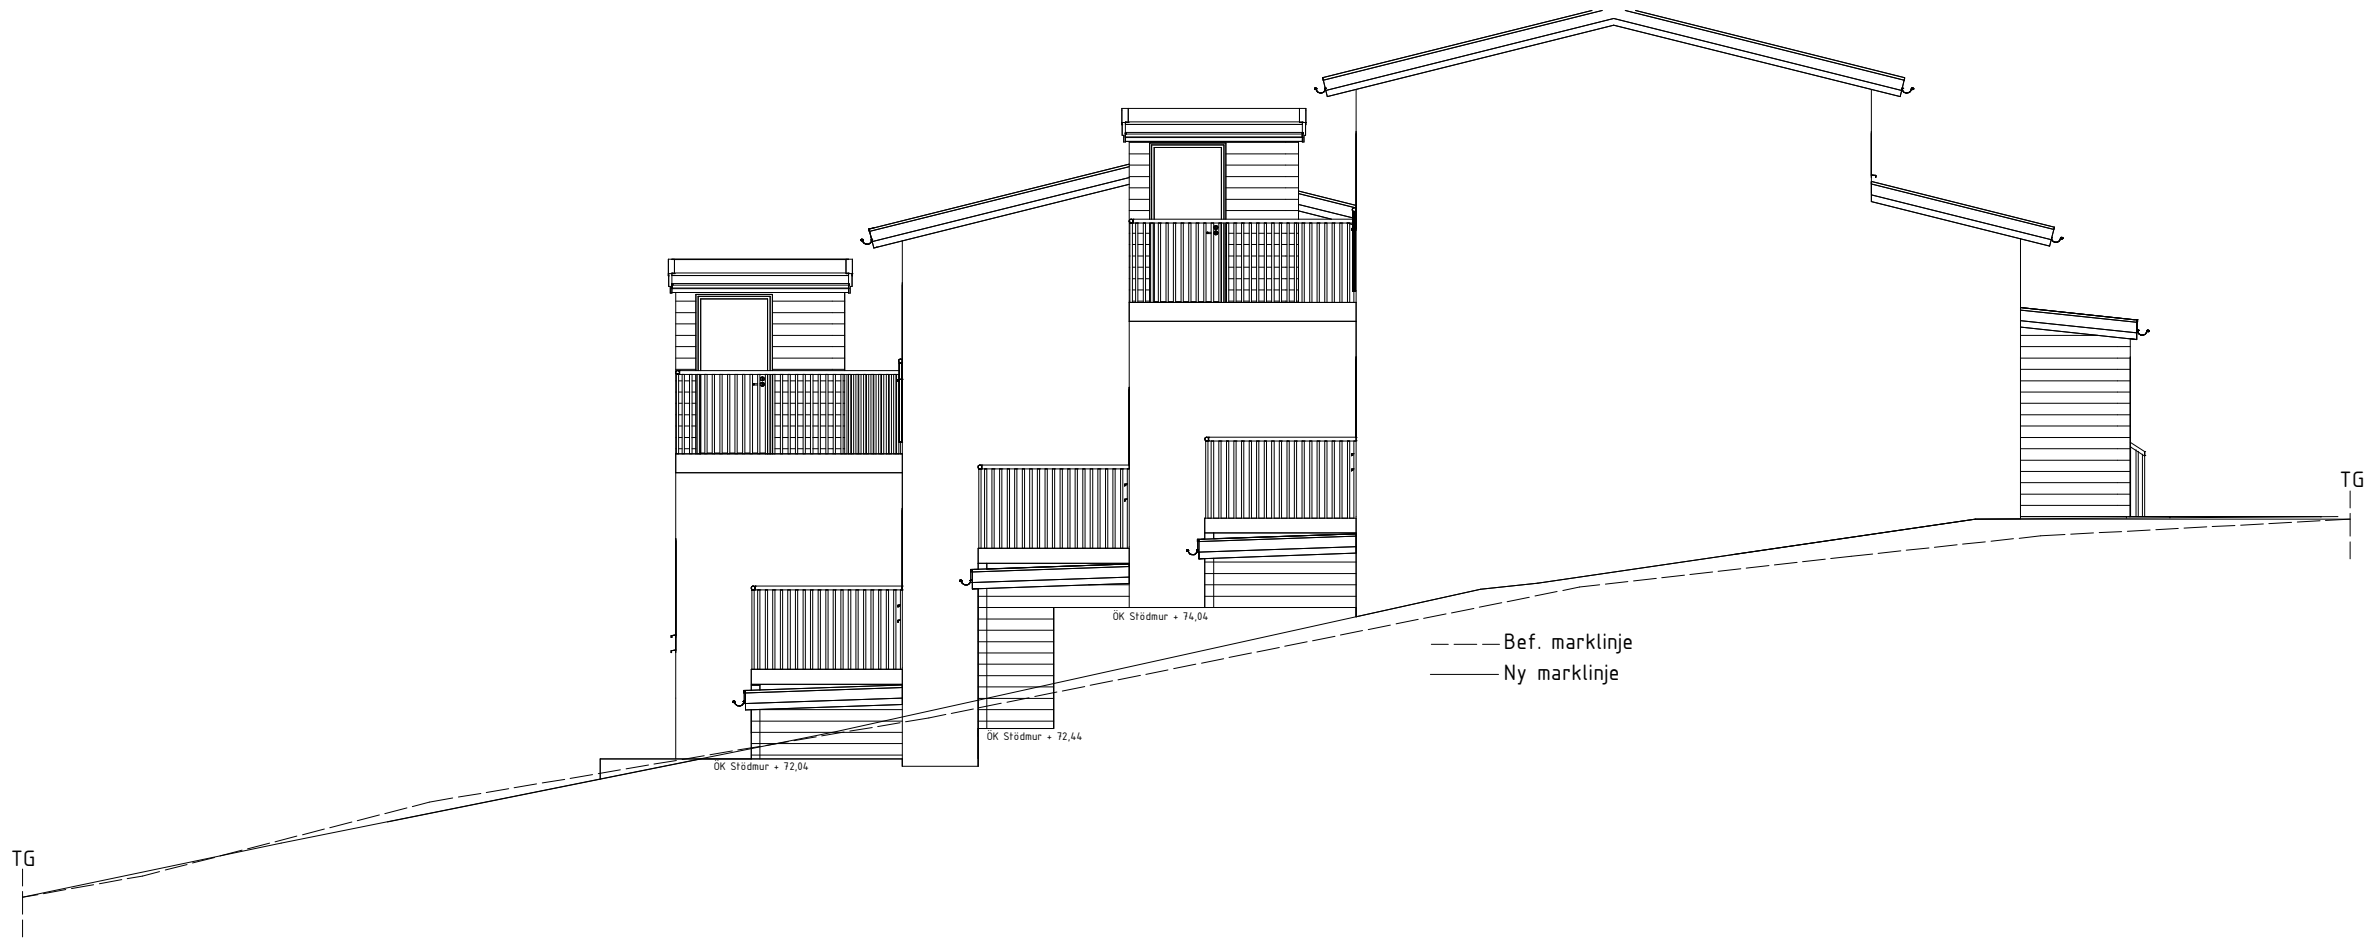

2023-03-17 Rev. B - Lagt till förråd
2023-03-09 Rev. A - Ändrat byggnadshöjden, lagt till sektioner och
justerat storleken på lägenheterna på plan 2

DATUM	BET	ÄNDRINGEN AVSER	
Bygglovsritning			
			
Östertullsgatan 13		312 30 Laholm	0705 750 650
RITAD AV	ANSVARIG	UPPDRAGS.NR	DATUM
JE			2022-05-10
Skyrup 1:49			
Bo Bra i Villan AB			
Hus C			
Fasad			
SKALA	RITNINGSNUMMER		ÄNDR BET
1:100	A-40.3-C103		B