


1 Plan 2
1 : 100

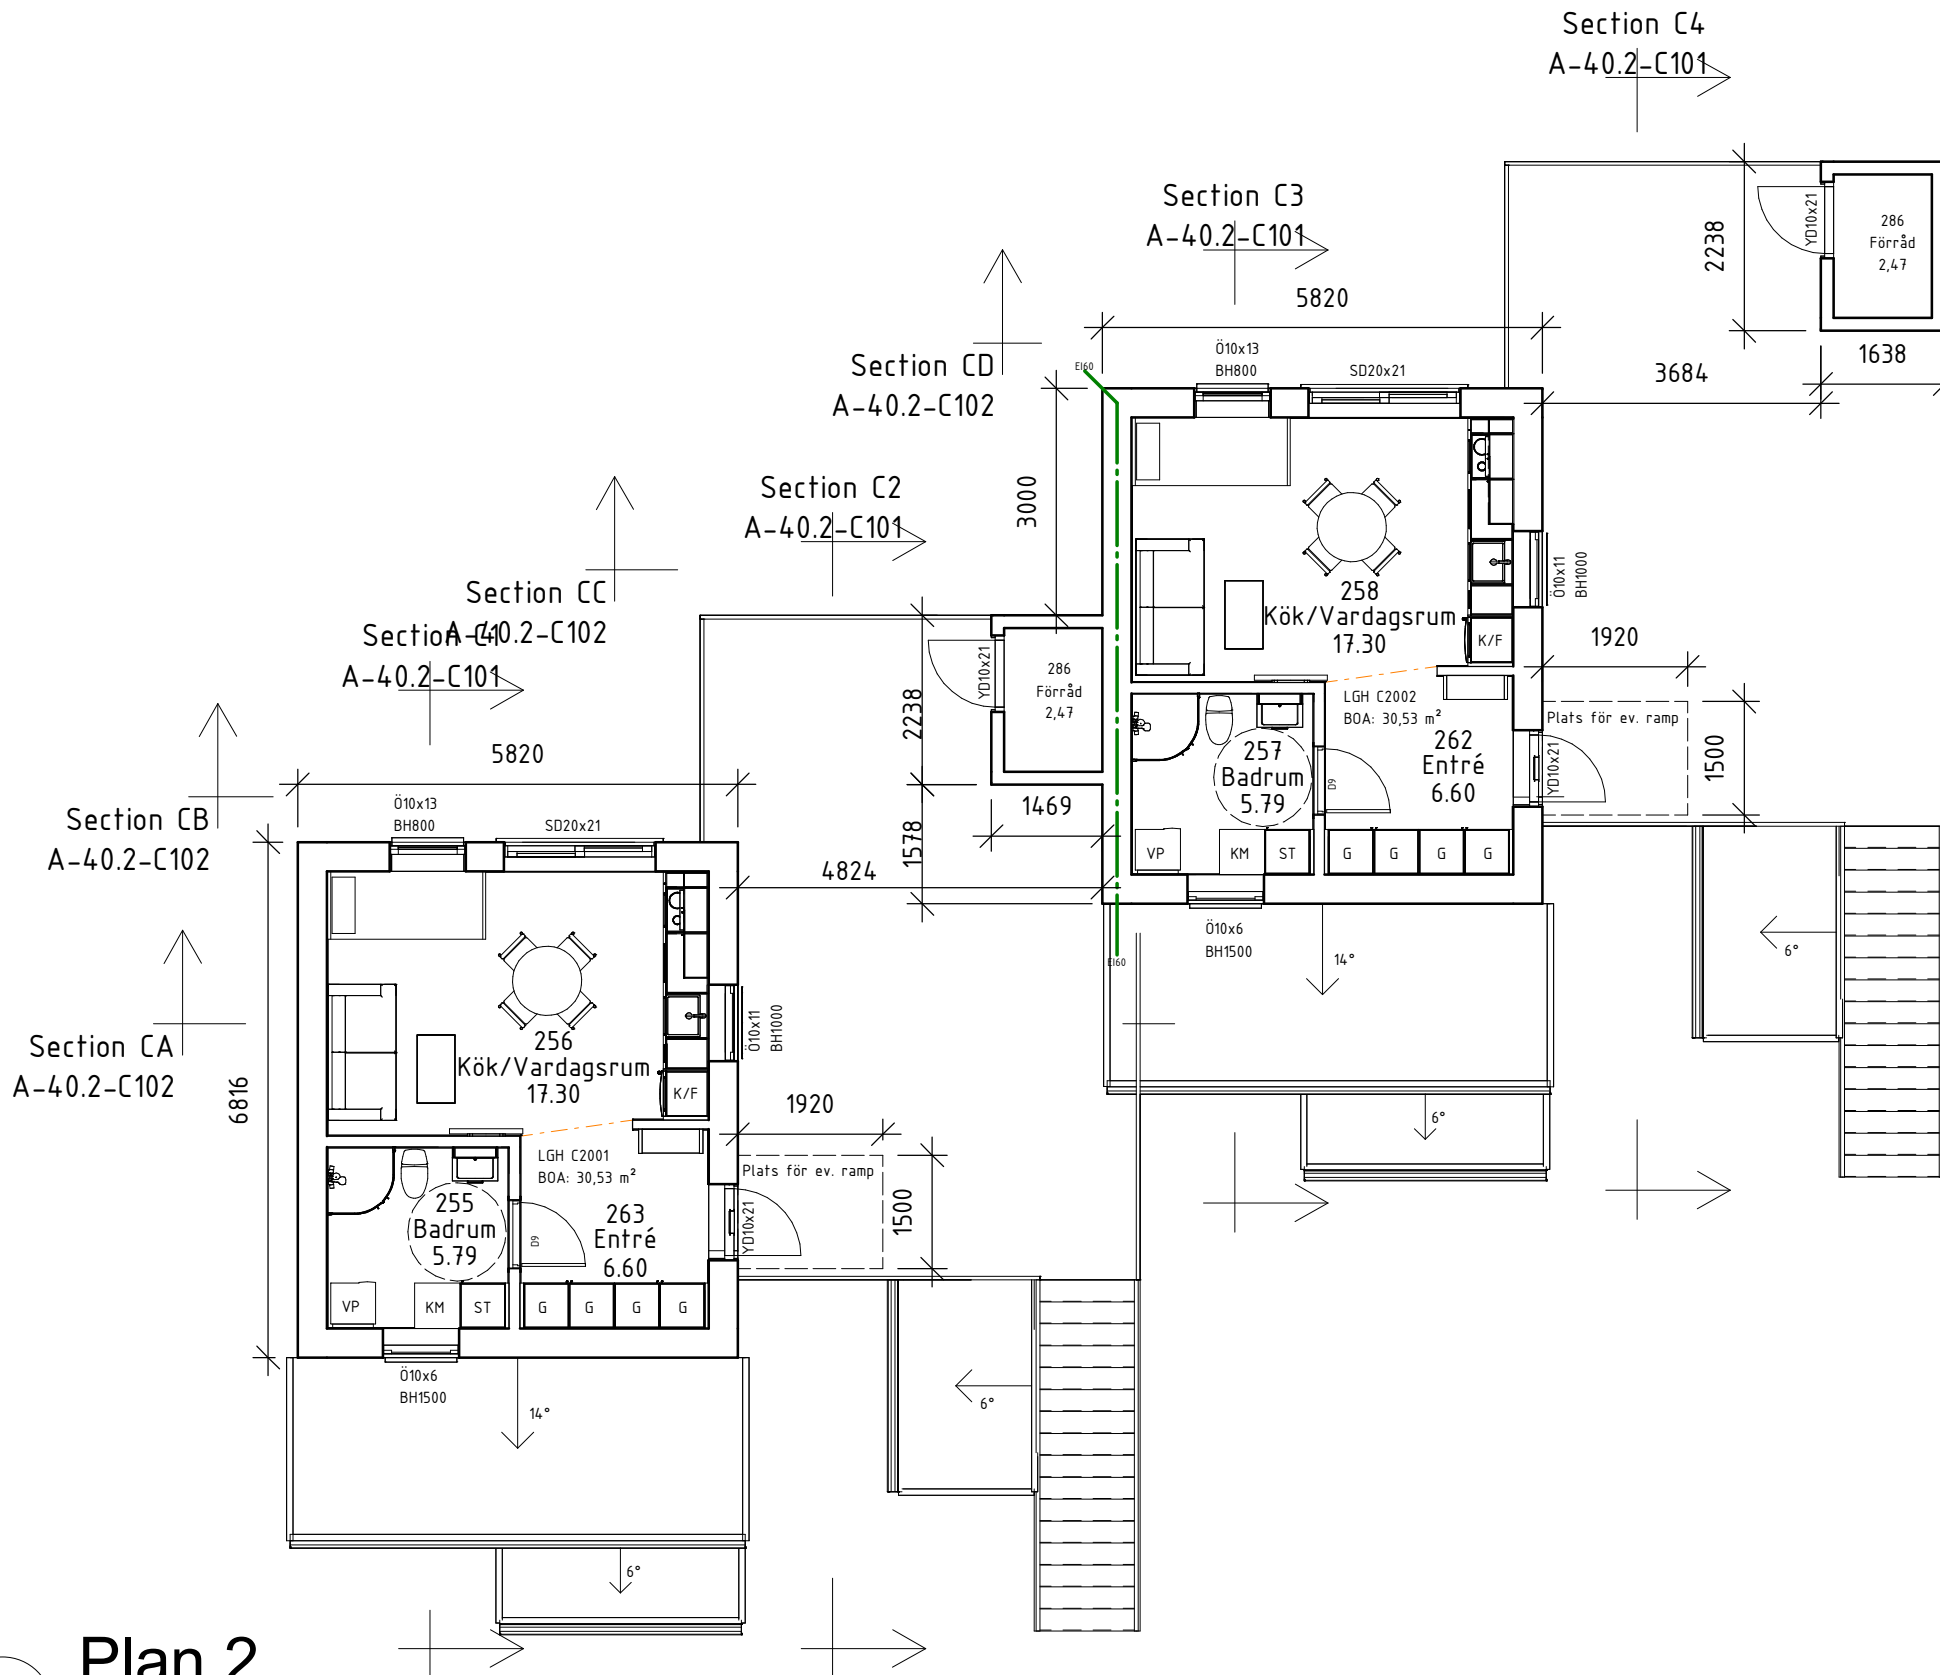


Förklaringar:

BYA: 255,56 m²
BTA: 445,35 m²
BOA: 321,02 m²
BIA: 32,39 m²

Lägenhetsförteckning Hus C:

LGH C1001	LGH C2001
BTA: 90,74 m ²	BTA: 42,96 m ²
BOA: 64,99 m ²	BOA: 30,53 m ²
BIA: 7,02 m ²	BIA: 2,47 m ²
LGH C1002	LGH C2002
BTA: 88,83 m ²	BTA: 43,34 m ²
BOA: 64,99 m ²	BOA: 30,53 m ²
BIA: 7,0 m ²	BIA: 2,47 m ²
LGH C1003	
BTA: 88,65 m ²	
BOA: 64,99 m ²	
BIA: 7,02 m ²	
LGH C1004	
BTA: 90,83 m ²	
BOA: 64,99 m ²	
BIA: 6,95 m ²	

2023-03-17 Rev. C - Lagt till garderober och förråd
2023-03-09 Rev. B - Ändrat byggnadshöjden, lagt till sektioner
och justerat storleken på lägenheterna på plan 2
2022-06-07 Rev. A - Justerat garderoberna

DATUM	BET	ÄNDRINGEN AVSER	
Bygglövsritning			
			
Östertullsgatan 13		312 30 Laholm	0705 750 650
RITAD AV	ANSVARIG	UPPDRAGS.NR	DATUM
JE	JE		2022-05-11
Skyrup 1:49 Bo Bra i Villan AB Hus C Plan 2			
SKALA	RITNINGSNUMMER		ÄNDR BET
1:100	A-40.1-C201		C