


1

Plan 1  
1 : 100

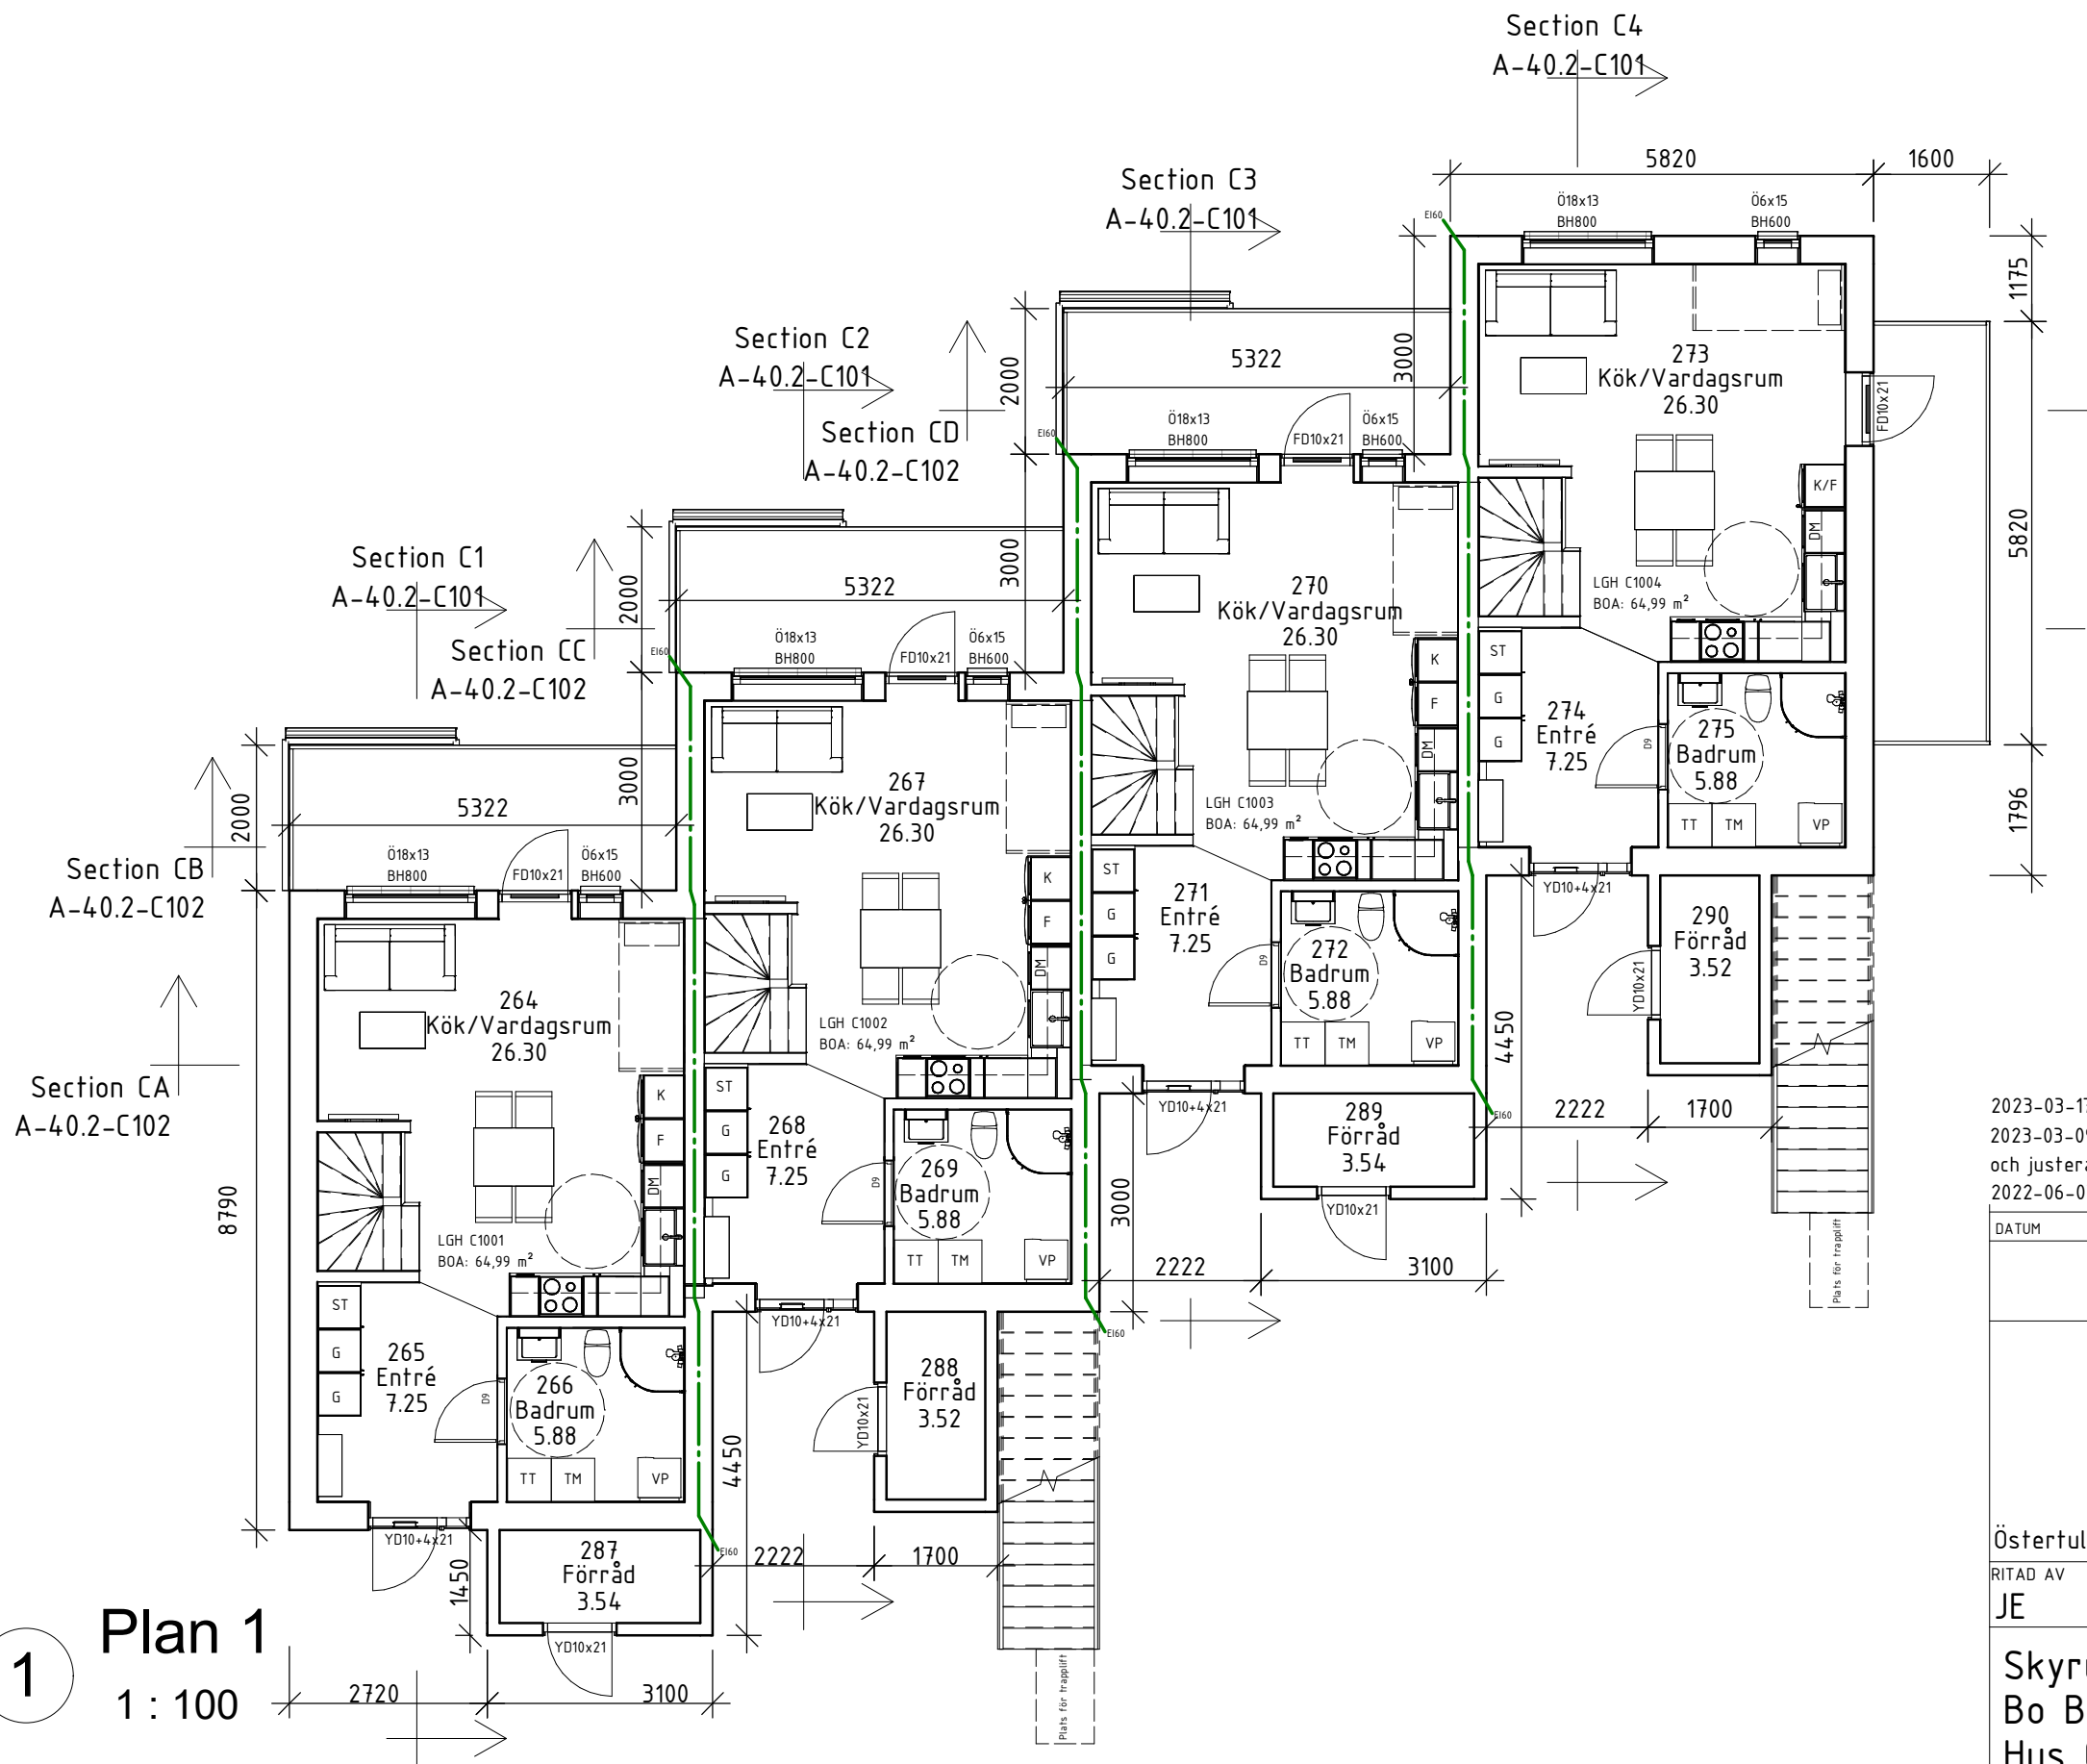


#### Förklaringar:

BYA: 255,56 m<sup>2</sup>  
BTA: 445,35 m<sup>2</sup>  
BOA: 321,02 m<sup>2</sup>  
BIA: 32,39 m<sup>2</sup>

#### Lägenhetsförteckning Hus C:

LGH C1001	LGH C2001
BTA: 90,74 m <sup>2</sup>	BTA: 42,96 m <sup>2</sup>
BOA: 64,99 m <sup>2</sup>	BOA: 30,53 m <sup>2</sup>
BIA: 7,02 m <sup>2</sup>	BIA: 2,47 m <sup>2</sup>
LGH C1002	LGH C2002
BTA: 88,83 m <sup>2</sup>	BTA: 43,34 m <sup>2</sup>
BOA: 64,99 m <sup>2</sup>	BOA: 30,53 m <sup>2</sup>
BIA: 7,0 m <sup>2</sup>	BIA: 2,47 m <sup>2</sup>
LGH C1003	
BTA: 88,65 m <sup>2</sup>	
BOA: 64,99 m <sup>2</sup>	
BIA: 7,02 m <sup>2</sup>	
LGH C1004	
BTA: 90,83 m <sup>2</sup>	
BOA: 64,99 m <sup>2</sup>	
BIA: 6,95 m <sup>2</sup>	

2023-03-17 Rev. C - Lagt till garderober och förråd  
2023-03-09 Rev. B - Ändrat byggnadshöjden, lagt till sektioner  
och justerat storleken på lägenheterna på plan 2  
2022-06-07 Rev. A - Justerat garderoberna

DATUM	BET	ÄNDRINGEN AVSER	
Bygglovsritning			
			
Östertullsgatan 13		312 30 Laholm	0705 750 650
RITAD AV	ANSVARIG	UPPDRAKS.NR	DATUM
JE	JE		2022-05-11
Skyrup 1:49 Bo Bra i Villan AB Hus C Plan 1			
SKALA	RITNINGSNUMMER		ÄNDR BET
1:100	A-40.1-C101		C