


1 Fasad mot Öster C1

1 : 100


1

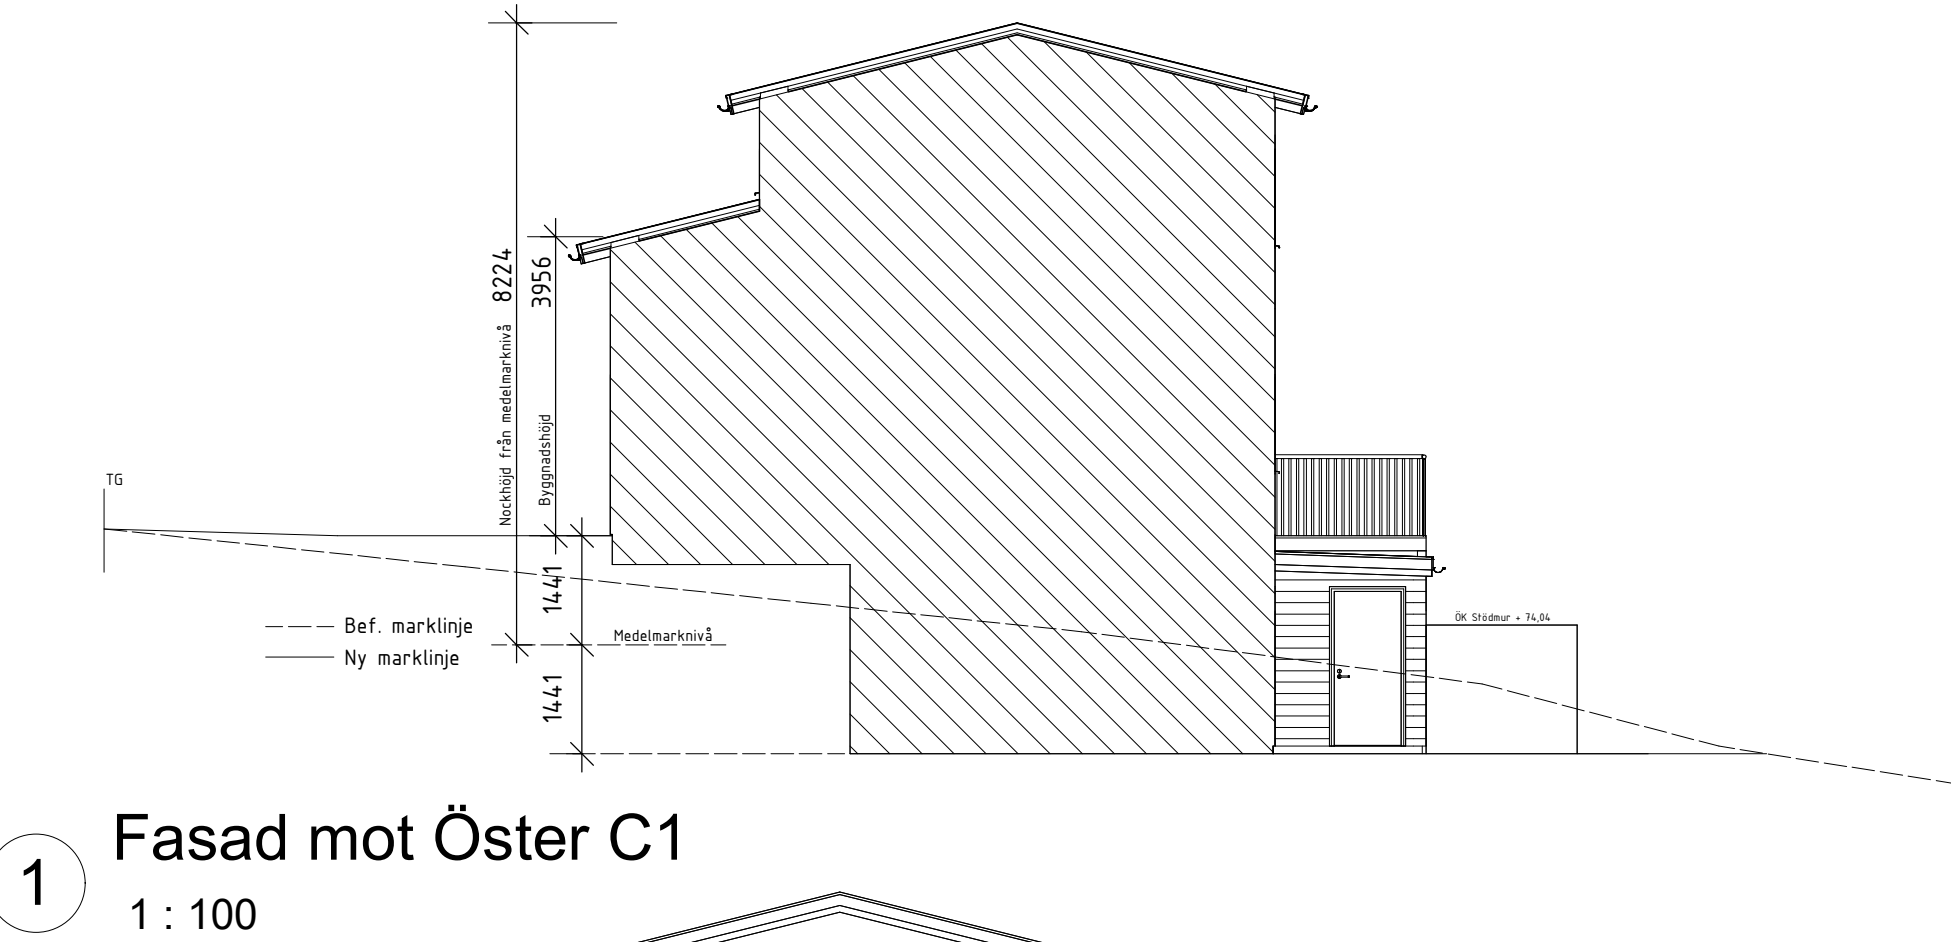

2 Fasad mot Öster C2

1 : 100

2

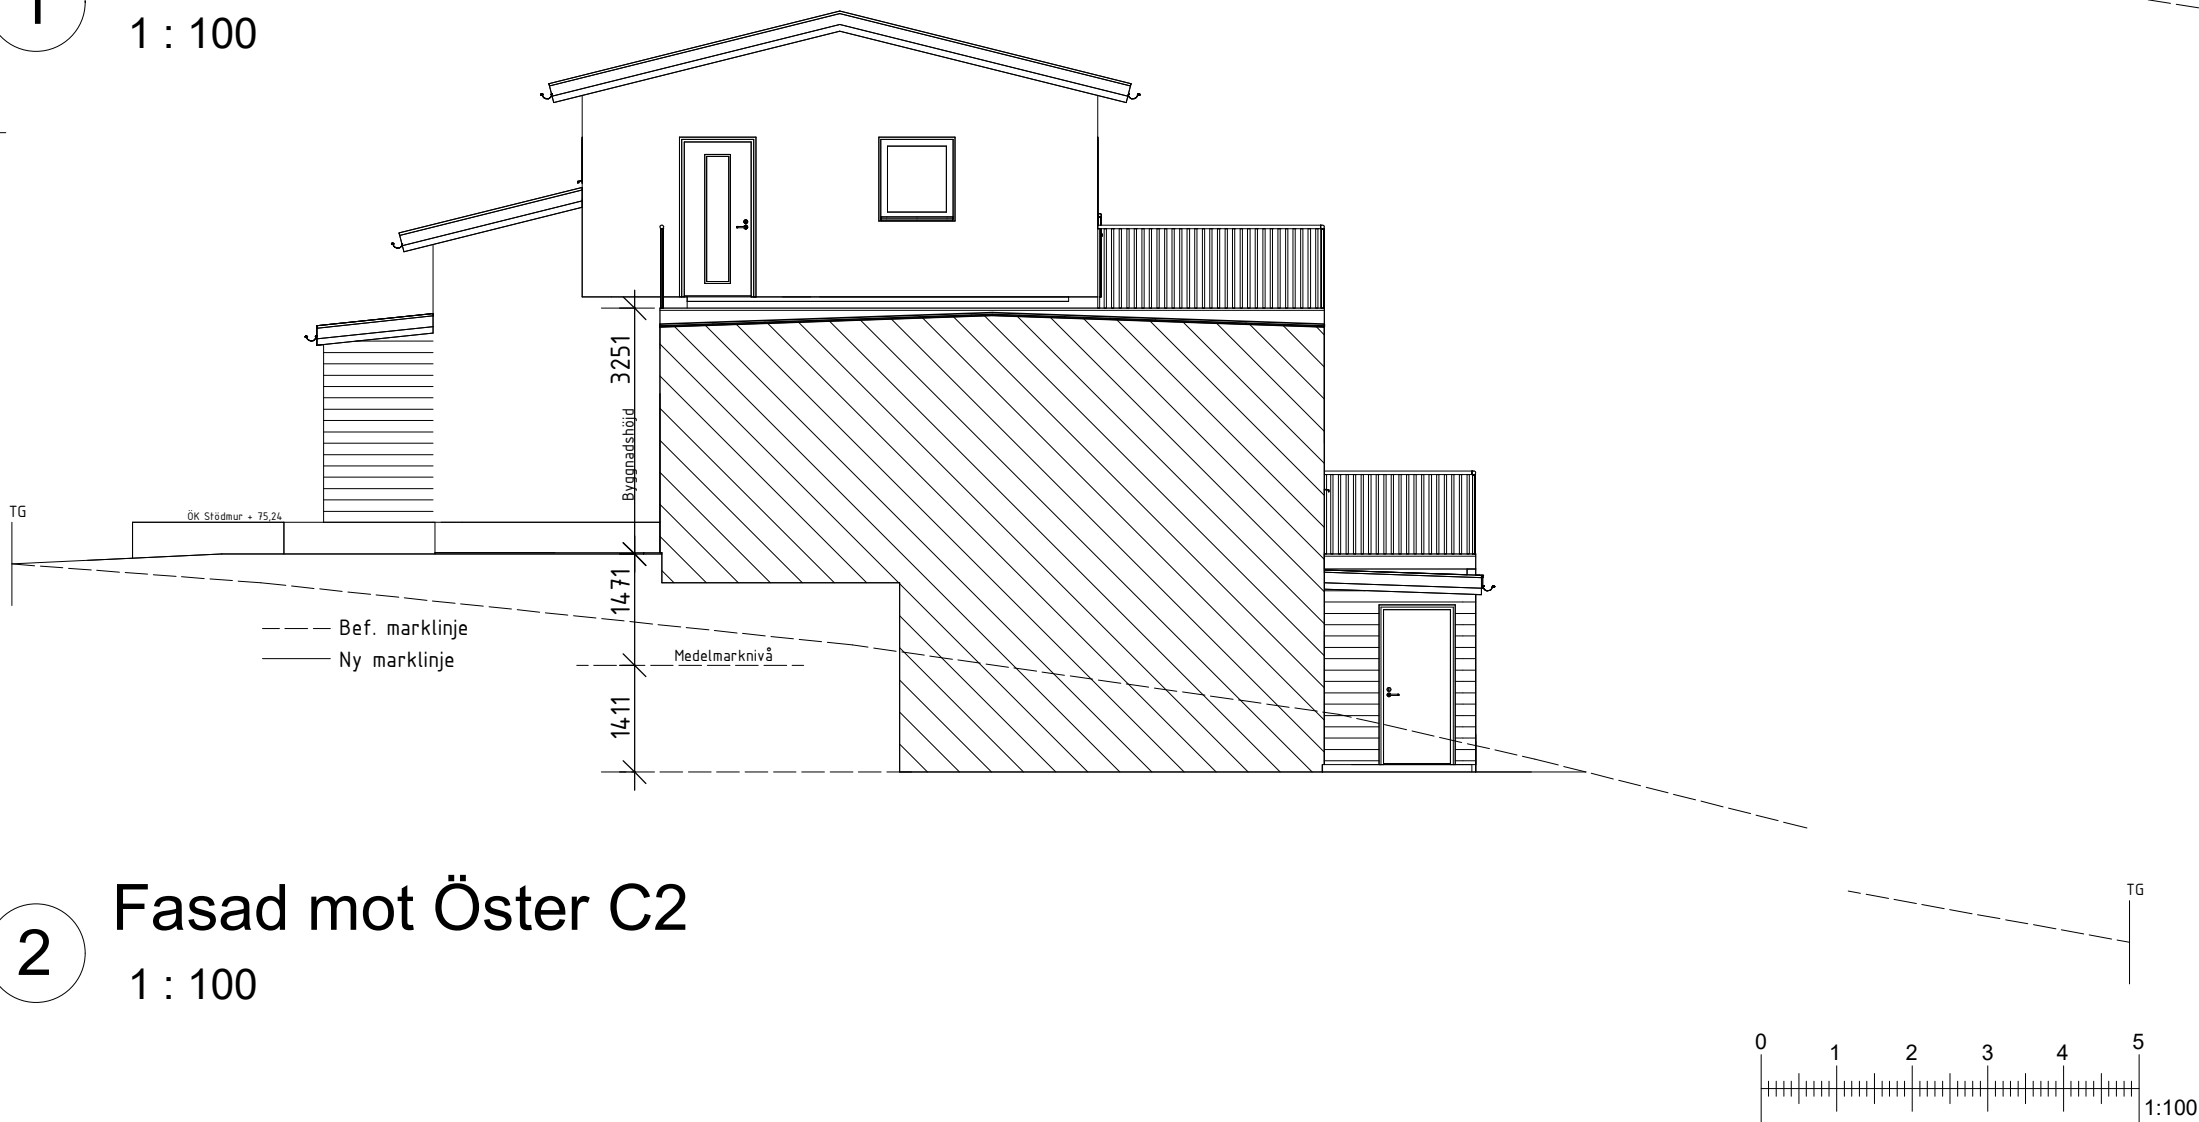

2023-03-17 Rev. B - Lagt till förråd och text på stödmurar

DATUM	BET	ÄNDRINGEN AVSER	
Bygglovsritning			
			
Östertullsgatan 13		312 30 Laholm	0705 750 650
RITAD AV	ANSVARIG	UPPDRAGS.NR	DATUM
JE			2023-03-09
Skyrup 1:49 Bo Bra i Villan AB Hus C Fasader			
SKALA	RITNINGSNUMMER		ÄNDR BET
1:100	A-40.3-C107		A